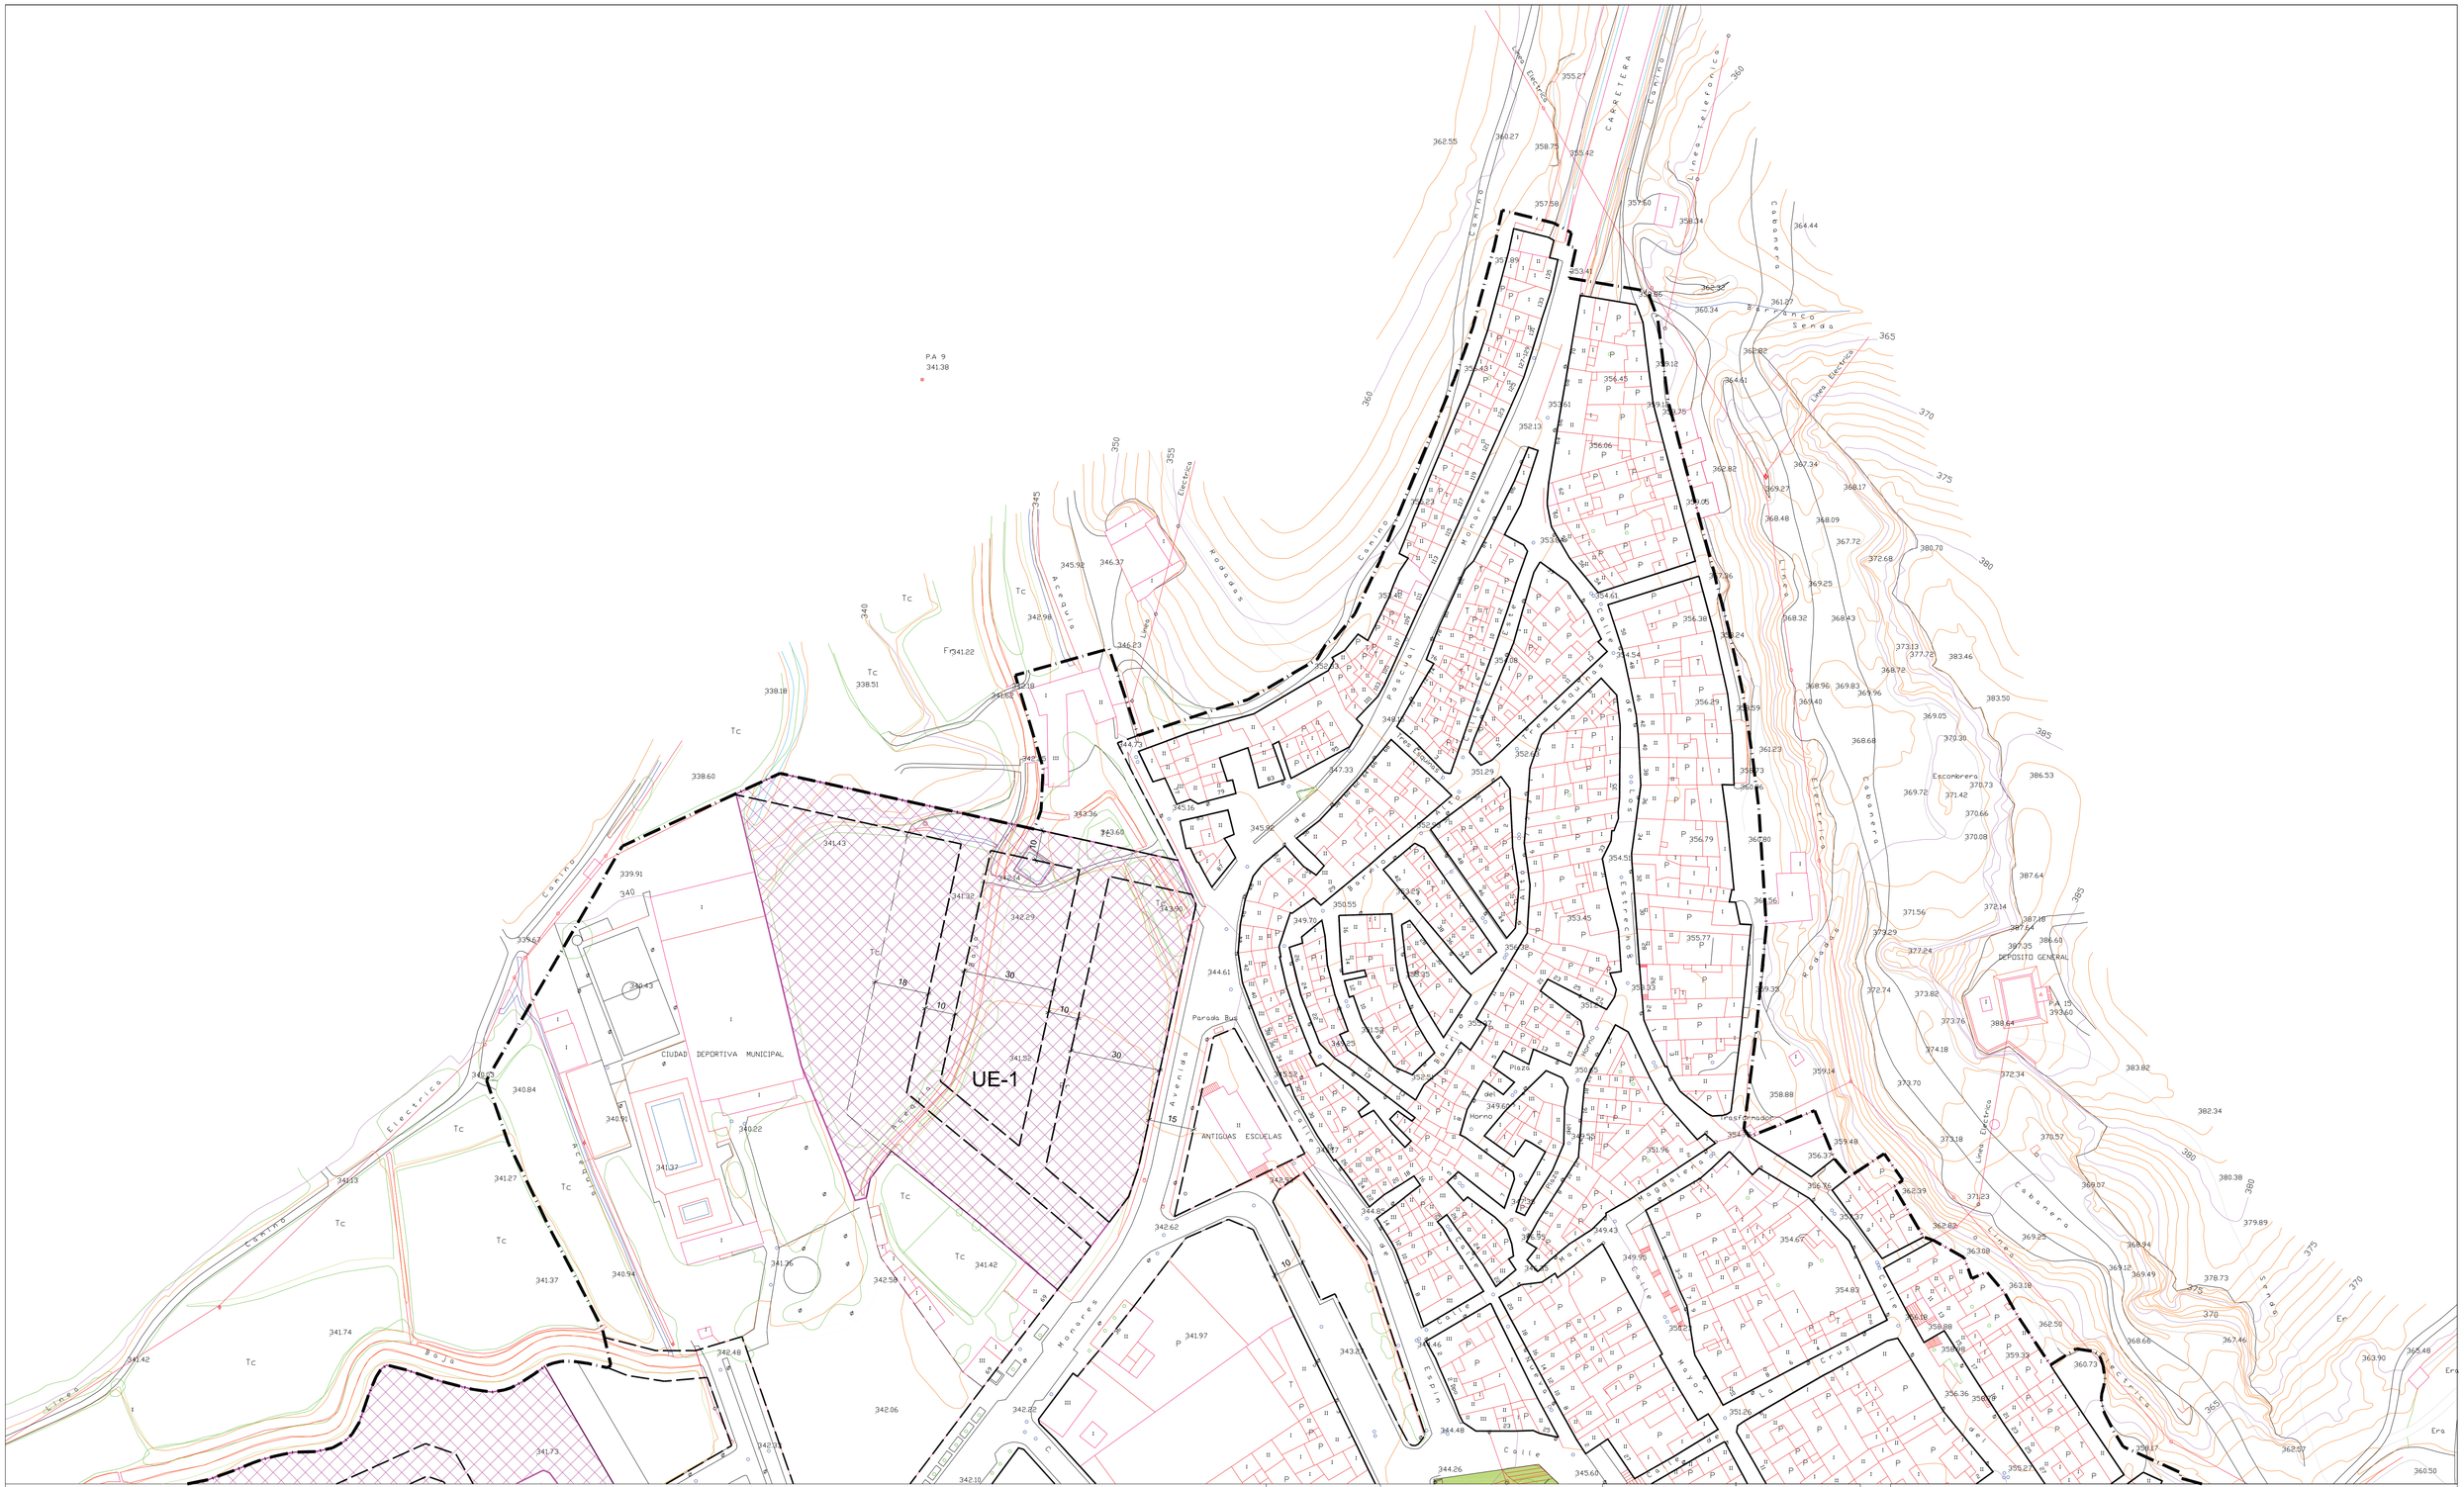

- LIMITE SUELO URBANO
- ALINEACIONES QUE SE MANTIENEN
- NUEVAS ALINEACIONES
- ZONA VERDE
- EDIFICIOS DE INTERES
- UNIDAD DE EJECUCION
- LIMITE UNIDAD DE EJECUCION

1	
2	3
4	5

prointec

INGENIERO DE C.C. Y P.:

Fdo: JUAN FERRAZ GARANTO

MAYO 2006

AYUNTAMIENTO DE CALATORAO

PLAN GENERAL DE ORDENACIÓN URBANA

PLANO Nº 4.3.1

SUELO URBANO
ALINEACIONES

TÉRMINO MUNICIPAL	CALATORAO	PROVINCIA	ZARAGOZA
MUNICIPIO	CALATORAO		
ESCALA	ESCALA 1:1.000	0 25 50 75 100 m.	